



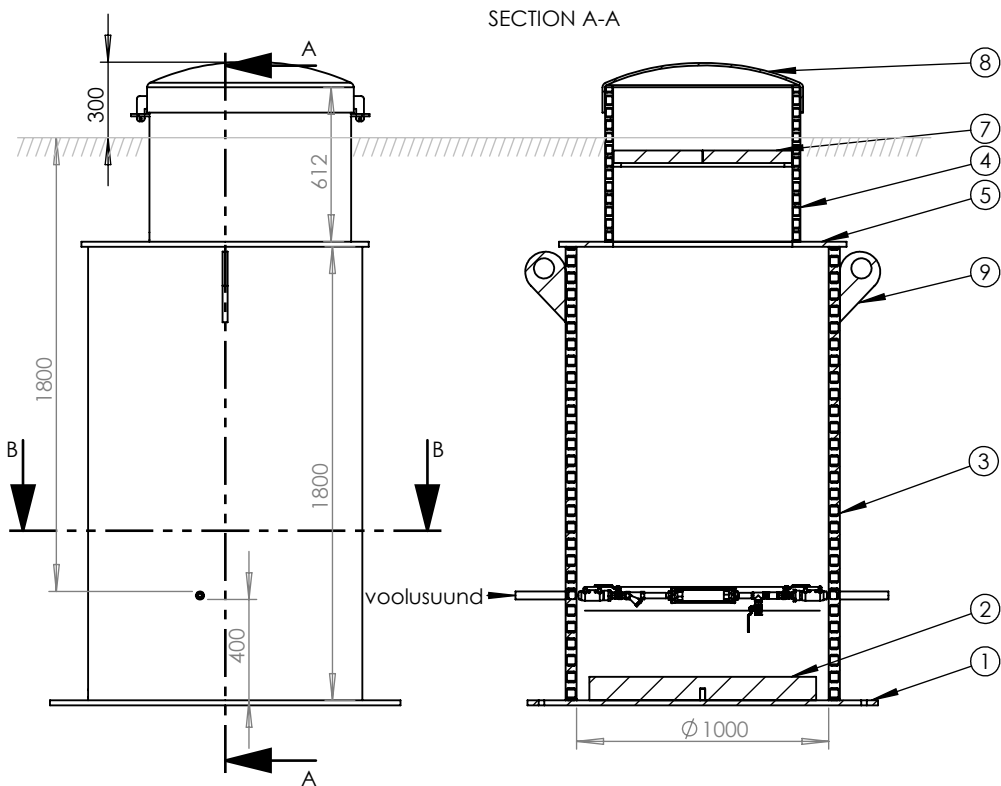

POS	NIMETUS	KIRJELDUS	KOGUS
1	Põhjaplaat ankurdusavadega	PE 20 mm	1
2	Tugevdusribi	PE 94X20 mm	2
3	PE spiraaltoru	ID1000 SN2	1
4	PE spiraaltoru	800 SN2	1
5	Ülemine plaat	PE 20 mm	1
6	Soojustuse rõngas	PE 15mm, D800	1
7	Soojustusluuk	Styrofoam	1
8	Plastluuk	PE, D800	1
9	Tõsteaas	PE 20 mm	2
10	Libisemiskindlate astmetega RV redel	AISI316, astmete vahe 300mm	1
11	El k muhv	32 SDR11	2
12	sisend-/väljundtoru	PE100, 32x3	3
13	Veemõõtja komplekt DN15	veemõõtja paigaldab vee-ettevõtja	1
14	PE-messing üleminek	32x0.5' SDR11	2

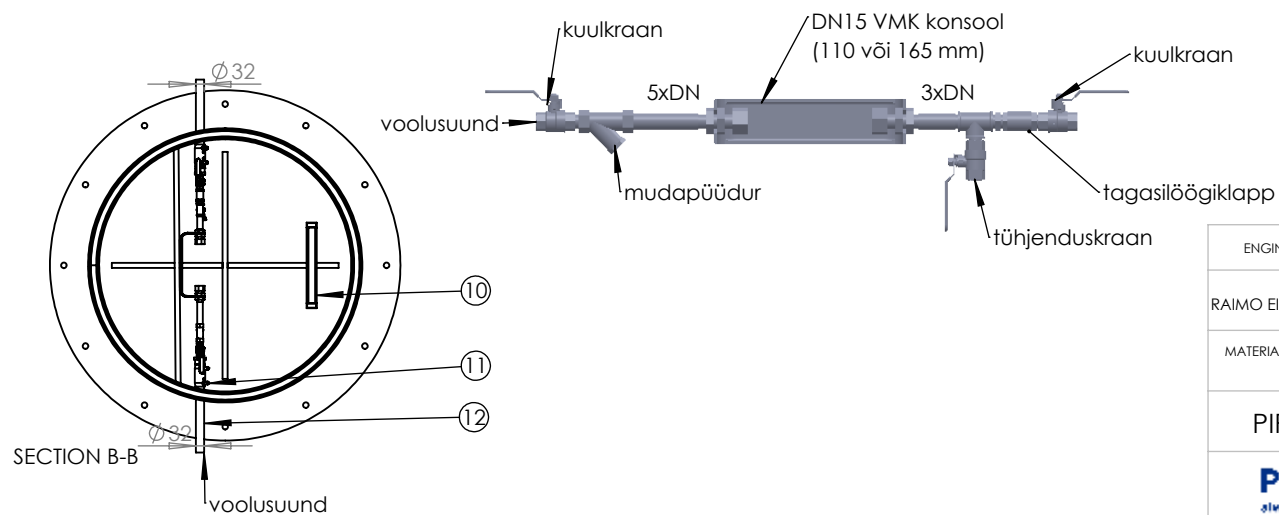

ENGINEER	DATE	PROJECT		
RAIMO EINBERG	24.10.2023	INFRALINK		
MATERIAL		DESCRIPTION		
PIPELIFE EESTI AS		VMK ID1000 pl		
PIPELIFE  always part of your life		SIZE	DWG. NO.	REV.
		A4	21450	A
		SCALE:1:30		SHEET 1 OF 1