

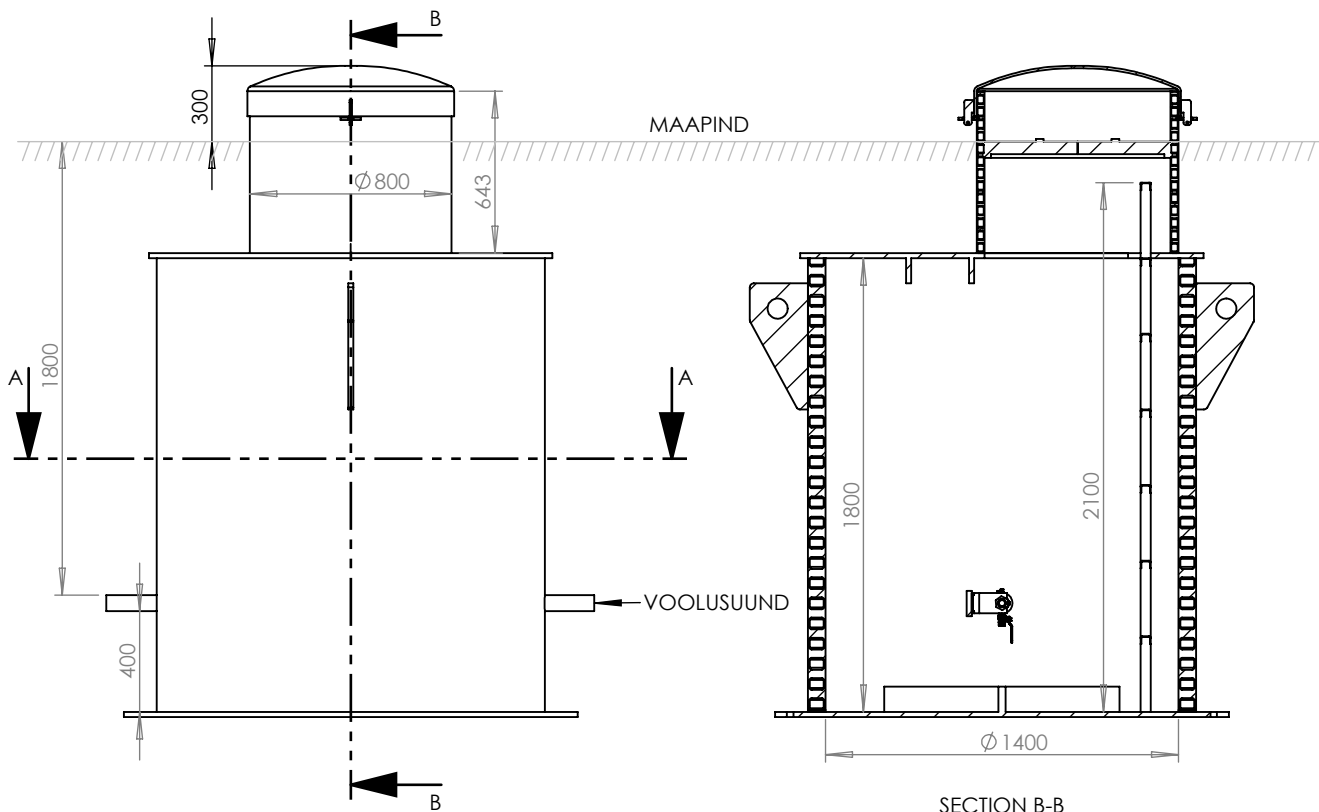


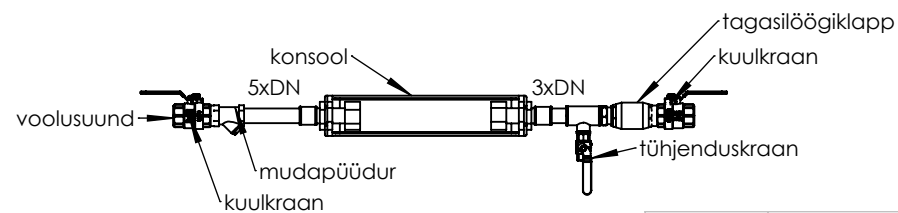

POS	NIMETUS	KIRJELDUS	KOGUS
1	Põhjaplaat ankurdusavadega	PE 20mm	1
2	PE spiraaltoru	ID1400 SN4	1
3	PE spiraaltoru	800 SN2, styrofoam	1
4	Ülemine plaat	PE 20mm	1
5	Pumpla tõsteaas	PE 20mm	2
6	Lukustatav plastluuk	PE, D800	1
7	Libisemiskindlate astmetega RV redel	AISI316, astmete vahe 300mm	1
8	sisend-/väljundtoru	PE100, 63x3.8	2
9	El k siirdmik	D63/32, SDR11	2
10	PE-messing üleminek	32x1" SDR11	2
11	VEEMÕÕTJA KOMPLEKT	DN25 (260mm)	1
12	tugitala	pe 20mm	1

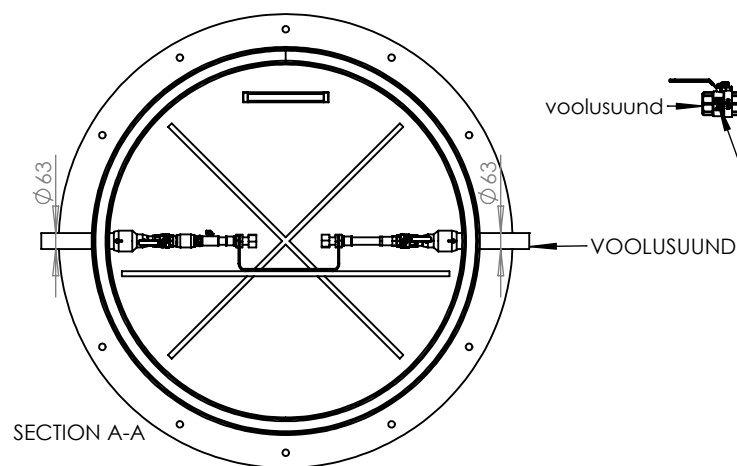

ENGINEER	DATE	PROJECT		
RAIMO EINBERG	24.10.2023	INFRALINK		
MATERIAL		DESCRIPTION		
PIPELIFE EESTI AS		VMK ID1400 DN25 (pl)		
		SIZE	DWG. NO.	REV.
		A4	21375	A
		SCALE:1:30		SHEET 1 OF 1