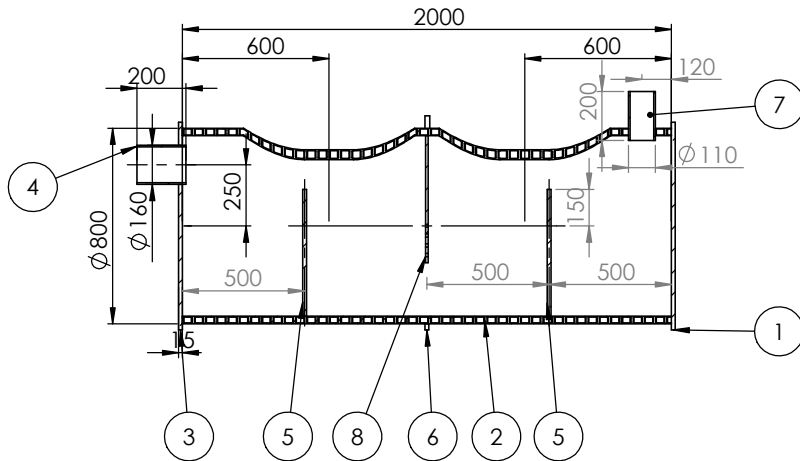


4



3

2

1

SECTION A-A
SCALE 1 : 20

POS.	NIMETUS	KIRJELDUS	KOGUS
1	OTSAPLAAT SISSE	PE PLAAT 15 mm	1
2	KORPUS	PE-TORU 800/738 SN2	1
3	OTSAPLAAT VÄLJA	PE PLAAT 15 mm	1
4	VÄLJAVOOLU AVA	PE100 160X6,6 TORU	1
5	VOOLURAHUSTUSSEIN ALUMINE	PE PLAAT 15 mm	2
6	TUGIJALG	PE PLAAT 15 mm	1
7	SISSEVOOLU AVA	PE100 110X6,6 TORU	1
8	VOOLURAHUSTUSSEIN ÜLEMINE	PE PLAAT 10 mm	1
9	TÕSTEAAS	PE 20 mm	2

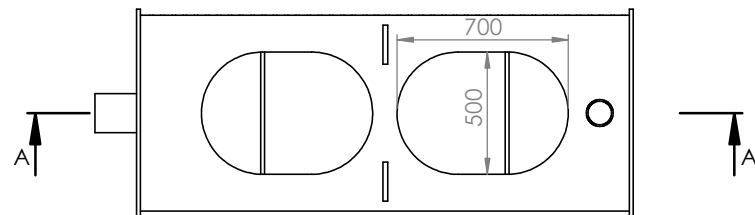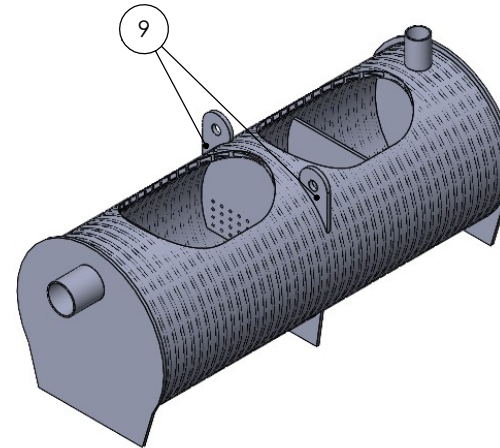

	NAME	DATE	INFRALINK OÜ	
DRAWN	POMERANTS	21.01.2020	TITLE:	
			TÖÖMAA	
			LIIVAPÜÜDUR	
COMMENTS:			SIZE	DWG. NO.
				00001
			SCALE: 1:20	SHEET 1 OF 1

4

3

2

1