


B


B

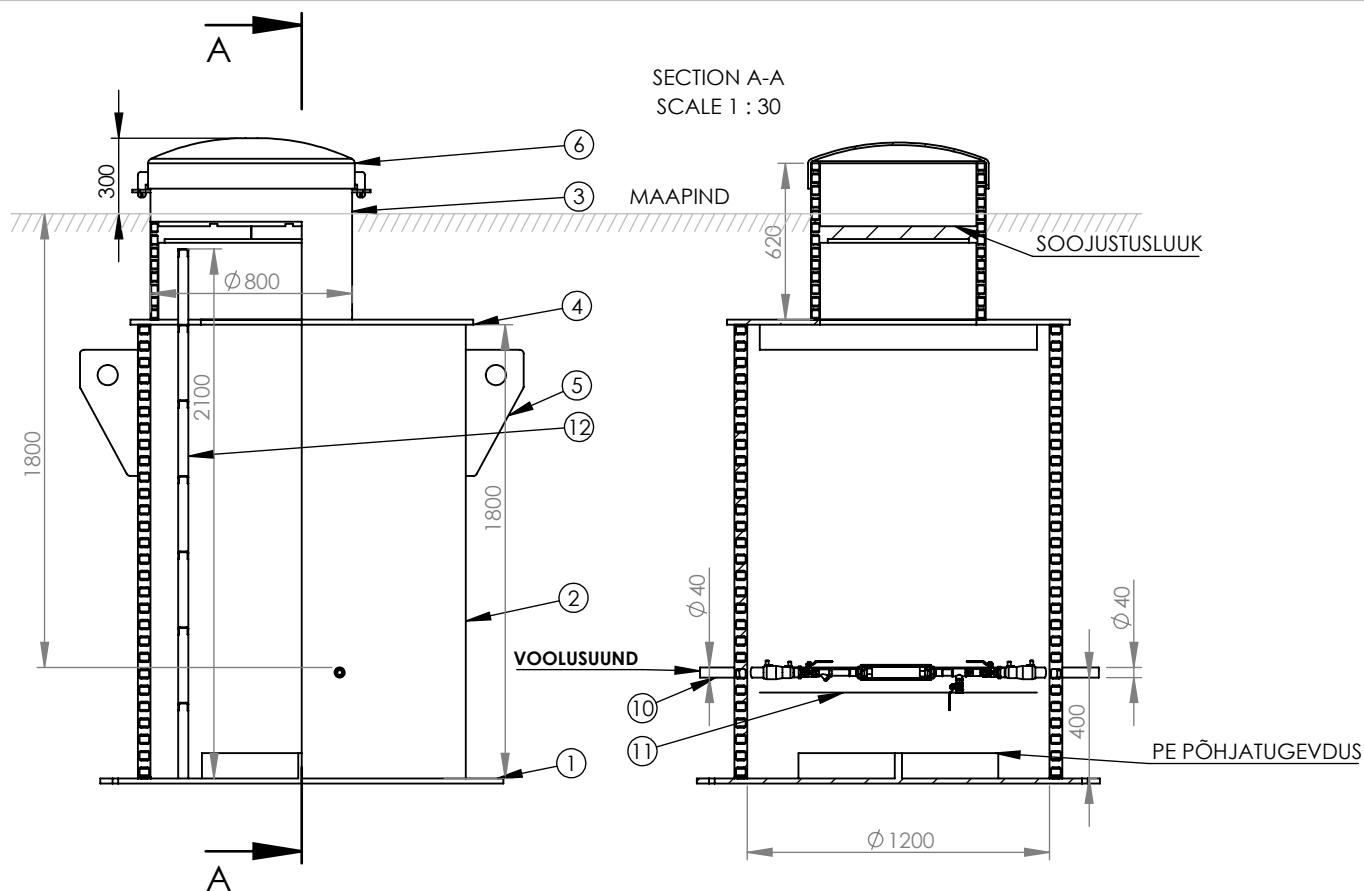

| POS | NIMETUS                              | KIRJELDUS                      | KOGUS |
|-----|--------------------------------------|--------------------------------|-------|
| 1   | PÕHJAPLAAT ANKURDUSAVADEGA           | PE 20mm                        | 1     |
| 2   | PE SPIRAALTORU                       | ID1200 SN4                     | 1     |
| 3   | PE SPIRAALTORU                       | 800 SN2, STYROFOAM             | 1     |
| 4   | ÜLEMINE PLAAT                        | PE 20mm                        | 1     |
| 5   | PUMPLA TÕSTEAS                       | PE 20mm                        | 2     |
| 6   | LUKUSTATAV PLASTLUUK                 | PE, D800                       | 1     |
| 7   | VEEMÕÕTJA DN20 (190mm)               | KLIENT PAIGALDAB VEEMÕÕTJA ISE | 1     |
| 8   | PE-MESSING ÜLEMINEK                  | 32x3/4" SDR11                  | 2     |
| 9   | EL K SIIRDMIK                        | D40/32, SDR11                  | 2     |
| 10  | PE VEETORU                           | PE100, 40X3.7                  | 2     |
| 11  | TUGITALA                             | PE 20mm                        | 1     |
| 12  | LIBISEMISKINDLATE ASTMETEGA RV REDEL | AISI316, ASTMETE VAHE 300mm    | 1     |

A

A

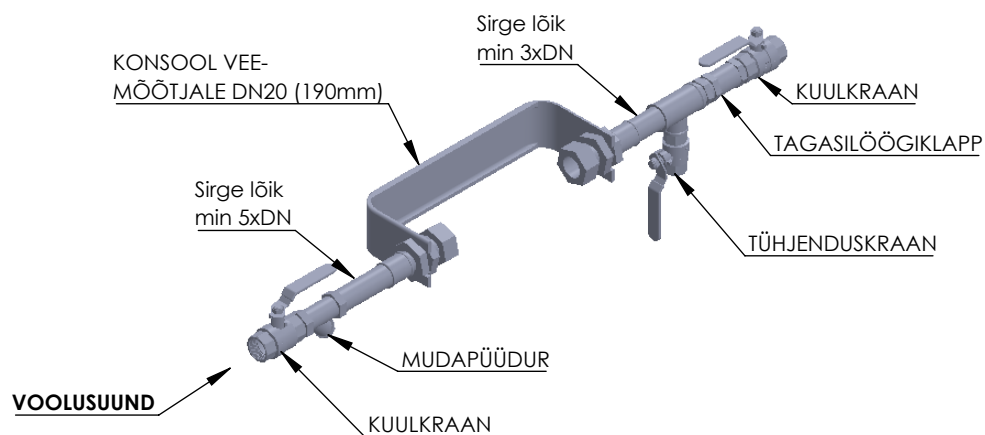

|                                                                                                |            |                      |  |
|------------------------------------------------------------------------------------------------|------------|----------------------|--|
| ENGINEER                                                                                       | DATE       | PROJECT              |  |
| RAIMO EINBERG                                                                                  | 24.10.2023 | INFRALINK            |  |
| MATERIAL                                                                                       |            | DESCRIPTION          |  |
| PIPELIFE EESTI AS                                                                              |            | VMK ID1200 DN20 (pl) |  |
| SIZE                                                                                           | DWG. NO.   | REV.                 |  |
| A4                                                                                             | 21272      | A                    |  |
| PIPELIFE  |            | SCALE:1:30           |  |
| always part of your life                                                                       |            | SHEET 1 OF 1         |  |